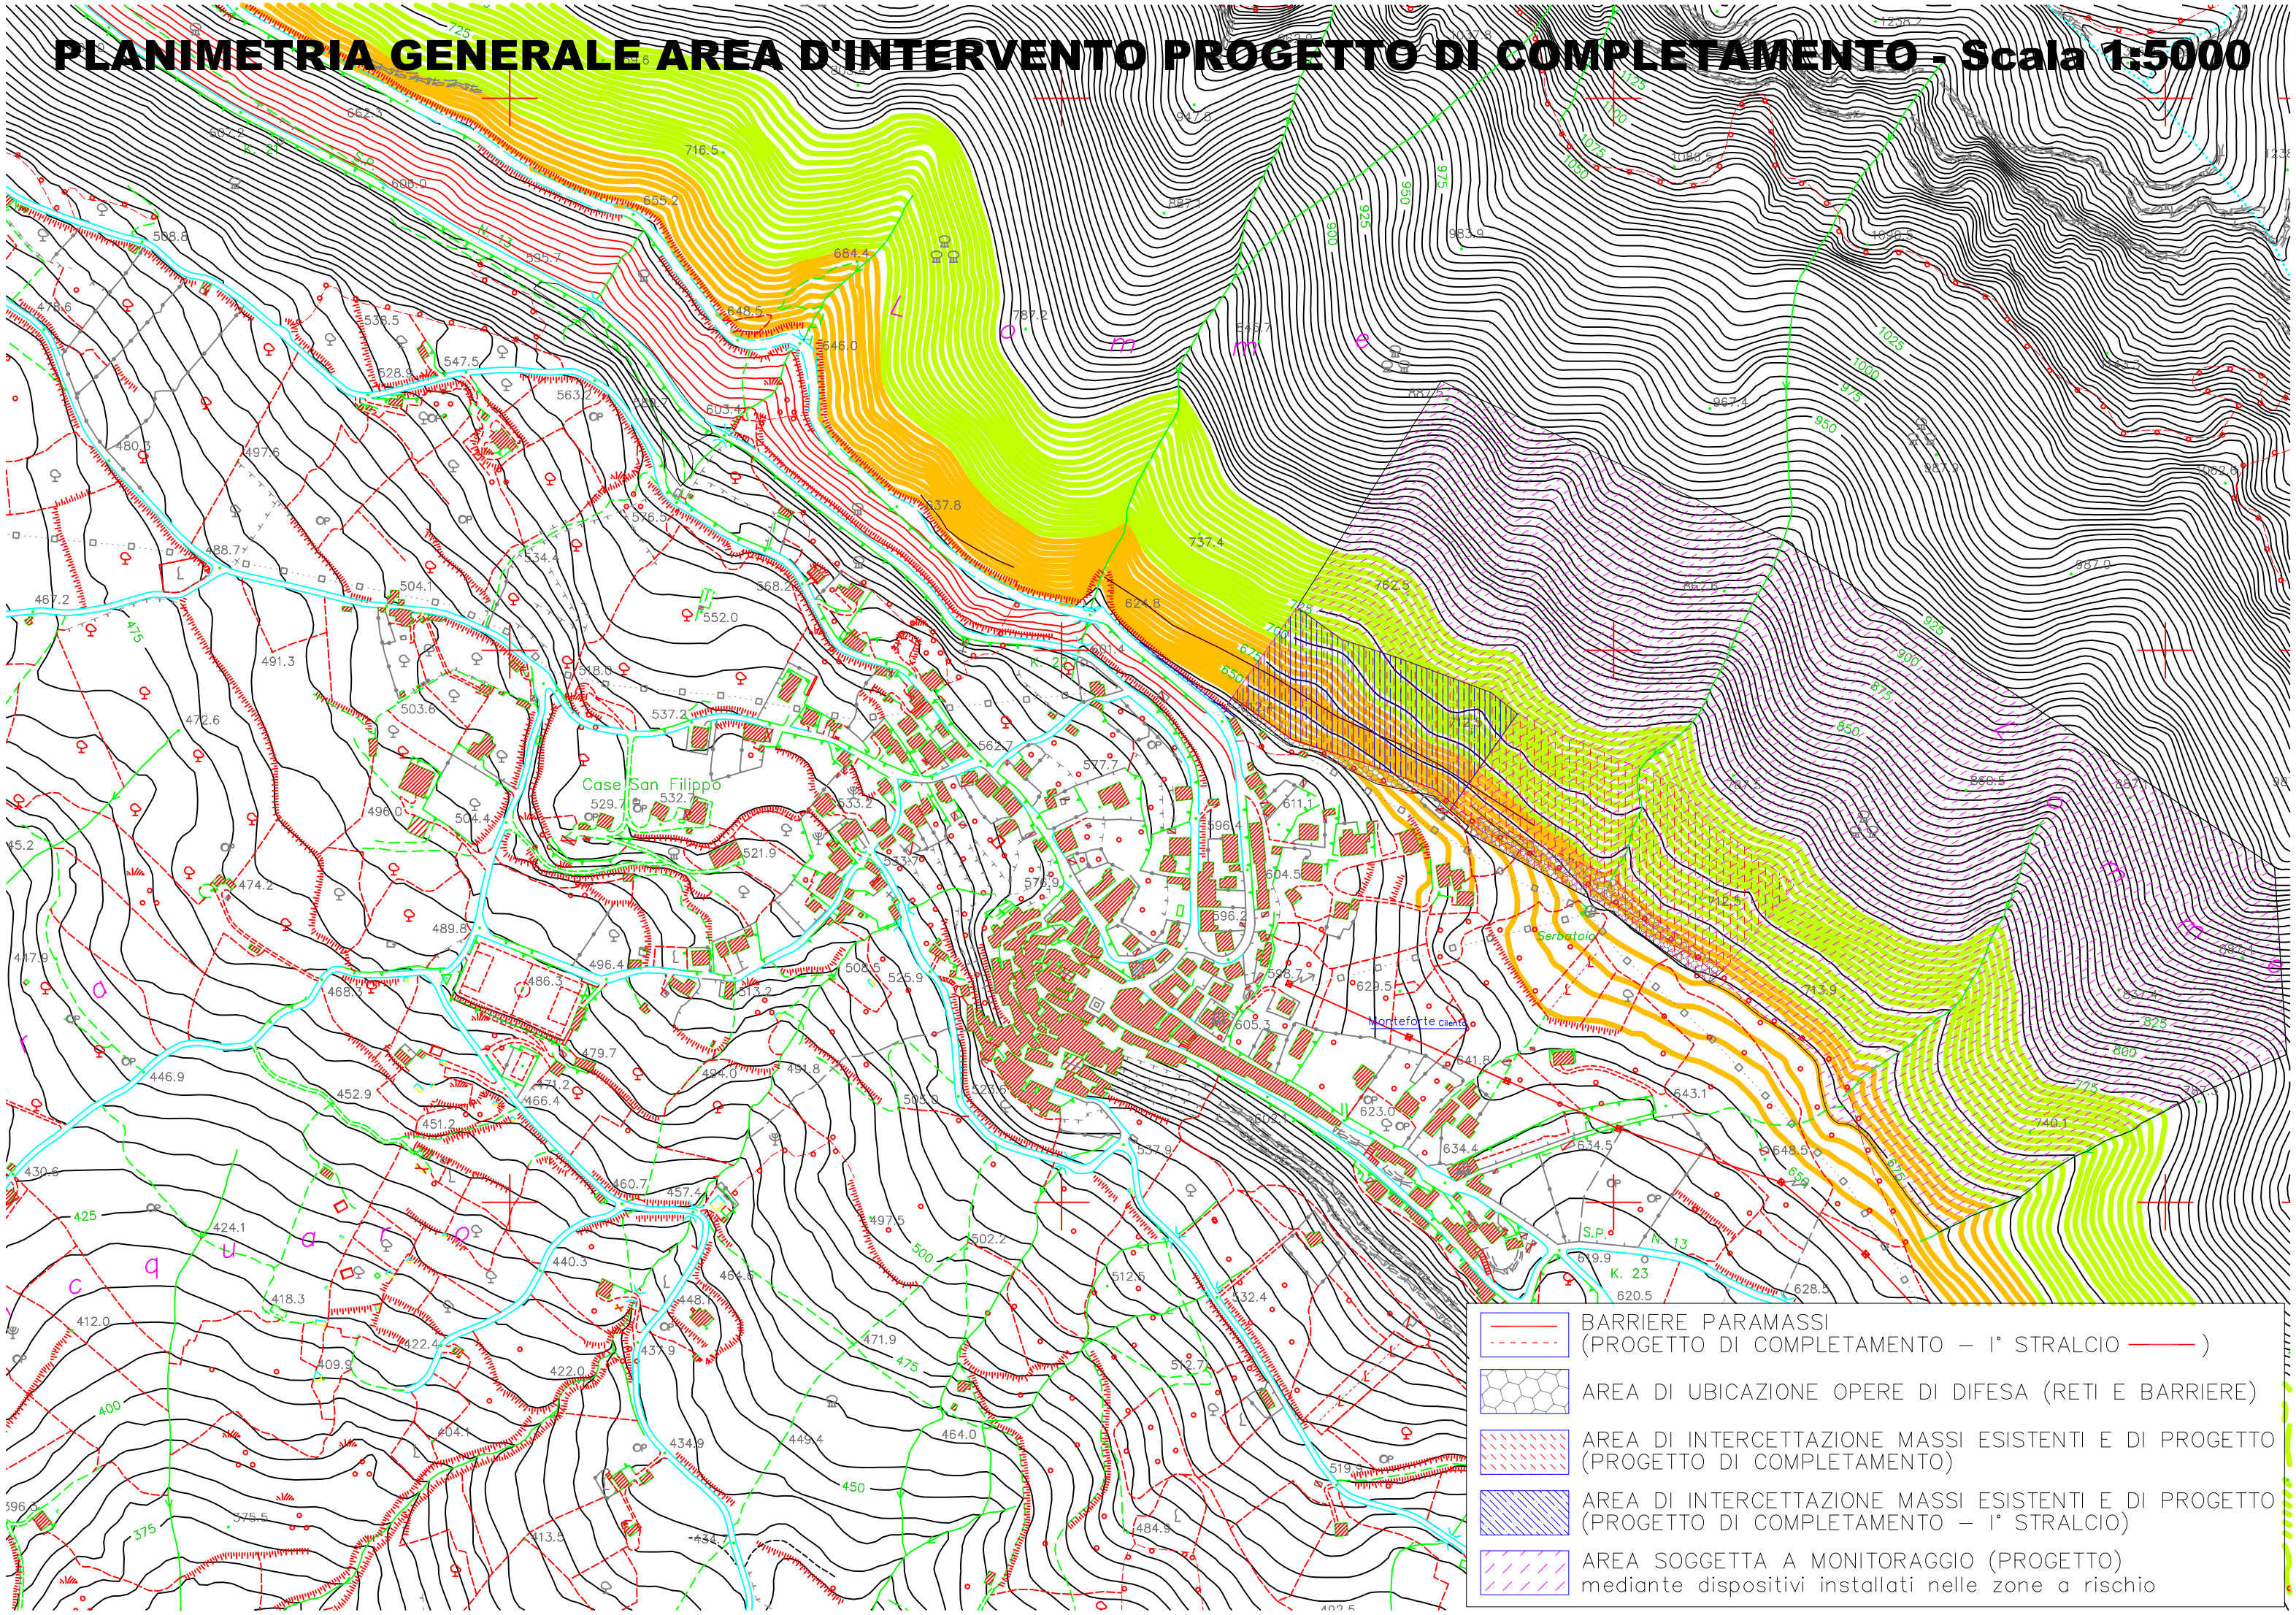PLANIMETRIA GENERALE AREA D'INTERVENTO PROGETTO DI COMPLETAMENTO - Scala 1:5000